

Схема расположения рекламных конструкций
в Суздальском сельсовете Доволенского района

№ п \ п	Наименование муниципального образования	Местоположение рекламной конструкции	Тип рекламной конструкции	Площадь рекламного поля (1 ед.)	Вид имущество где устанавливается рекламная конструкция	Собственник или владелец имущества
1	Суздальский сельсовет	Суздальский сельсовет с. Суздалка ул. Партизанская, 20 метров на северо-восток от бывшего здания ПТПО (ул. Партизанская)	Отдельно стоящая рекламная конструкция в виде щита с размером информационного поля 2.5м x 1.5м на 2 стойках из труб диам. 100мм, высотой 3.5м	3.0	недвижимое имущество	Муниципальная собственность

Глава администрации
Суздальского сельсовета




(Handwritten signature)

С.И.Юрьев

Схема расположение рекламных конструкций в Суздальском сельсовете Доволенского района.

1. с. Суздалка, ул. Партизанская, 20 м. на северо-восток от бывшего здания универмага ПТПО (ул. Партизанская, 2)

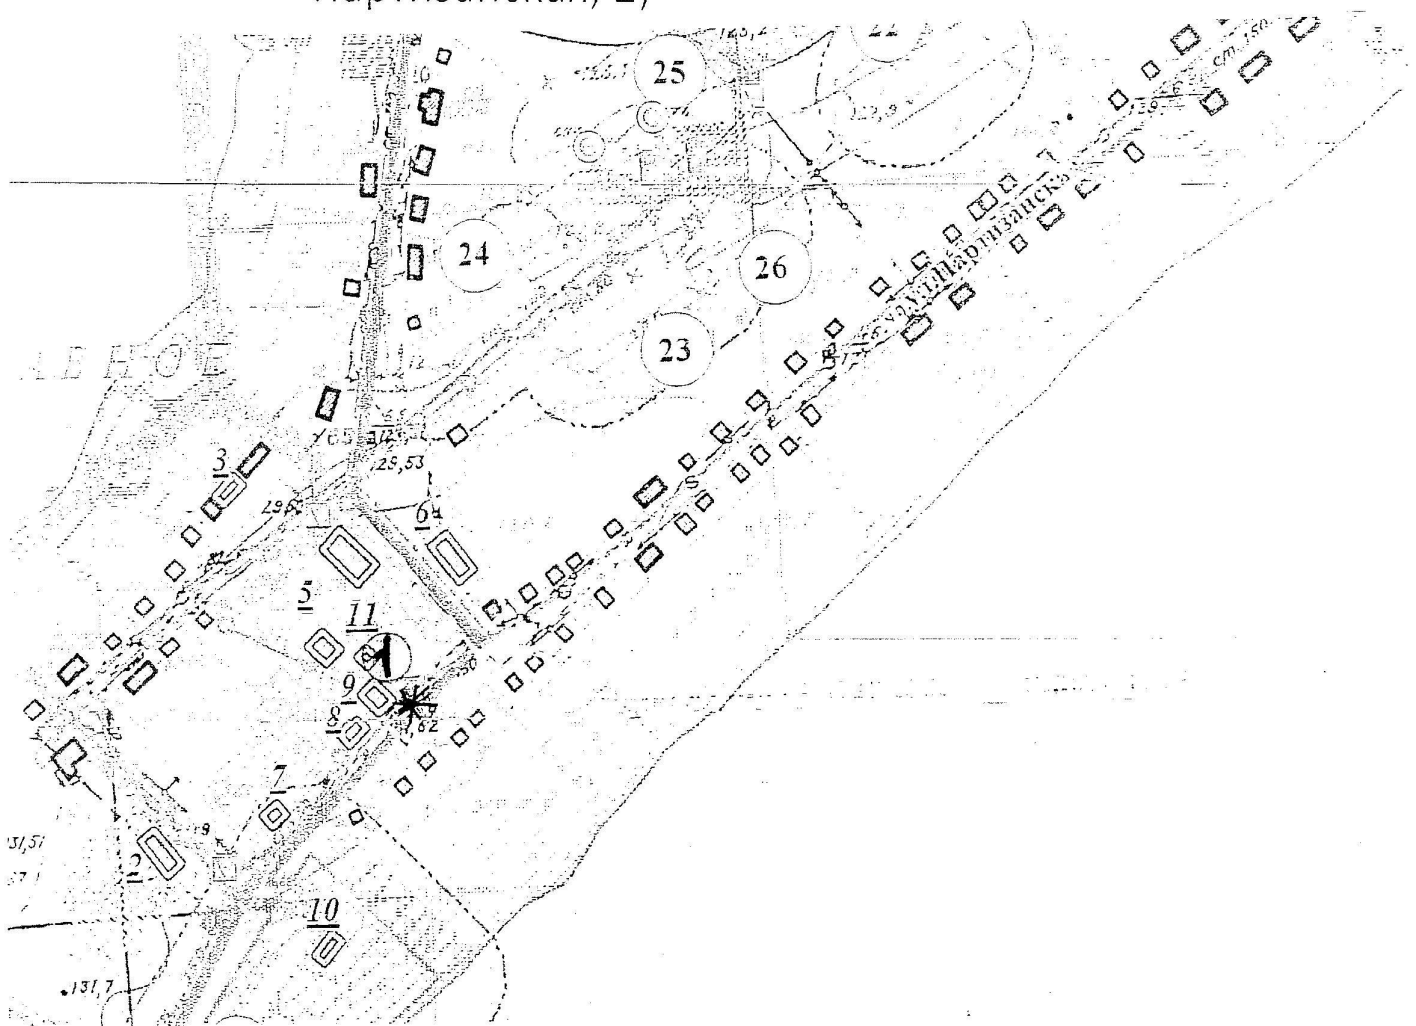

1-бывшее здание универмага ПТПО

* - местоположение рекламных конструкций (проект.)