

Описание размещения рекламных конструкций Утянский сельсовет

№ п	Наименование муниципальног о образования	Местоположени е рекламной конструкции	Тип рекламной конструкции	Площадь рекламн ого поля (1 ед.)	Вид имущества где устанавлива ется рекламная конструкция	Собственник или владелец имущества
	Утянский сельсовет	Утянский сельсовет, с.Утянка, ул.Центральная, 10 м. на юго запад от здания магазина ПТПО (ул.Центральна я 55)	Отдельно стоящая рекламная конструкция в виде щита (без подсвета) с размером информационн ого поля 2,0м. х 1,5м. на 2-х стойках из труб диам.90мм, высотой 2,0м.	3,0	-	Муниципальная собственность

Глава администрации Утянского сельсовета




С.П. Чернов

Схема расположение рекламных конструкций в
Утянском сельсовете Доволенского района.

М 1:10000

1. с. Утянка, ул. Центральная, 10 м. на юго-запад от
здания магазина ПТПО (ул. Центральная, 55)

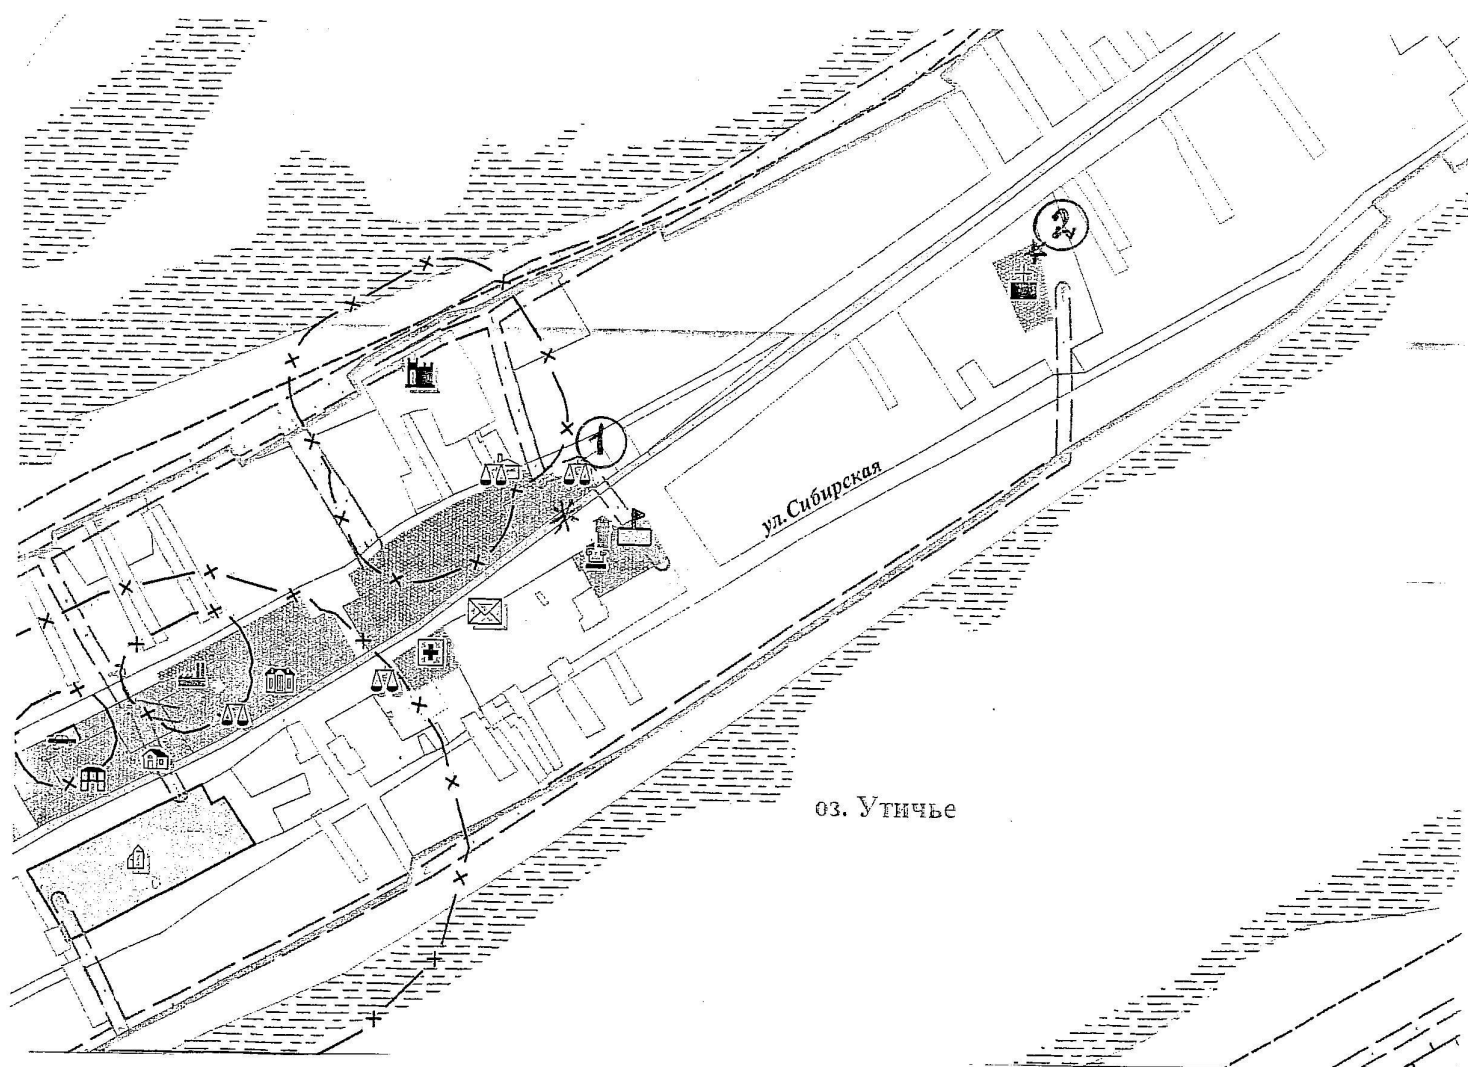

1-здание магазина ПТПО

2-памятник партизанам

*- местоположение рекламных конструкций (проект.)