

№ п/п	Наименование муниципального образования	Местоположение рекламной конструкции	Тип Рекламной конструкции	Площадь рекламного поля (1 ед.)	Вид имущества где устанавливается рекламная конструкция	Собственник или владелец имущества
4	Ярковский сельсовет	Ярковский сельсовет, д. Кротово, от ул. Партизанская 19 на запад на расстоянии 10 метров	Отдельно стоящая рекламная конструкция в виде щита с размером информационного поля 1,5м. х 1,0м. на 2-х стойках из труб диам.50мм, высотой 2,0м, без подсвета	1,5	-	Муниципальная собственность




В.М. Лаврищев

Глава администрации Ярковского сельсовета

Схема расположение рекламных конструкций в
Ярковском сельсовете Доволенского района.

4. д. Кротово, ул. Партизанская, 10 м. на запад от
отделения почты (ул. Партизанская, 19)

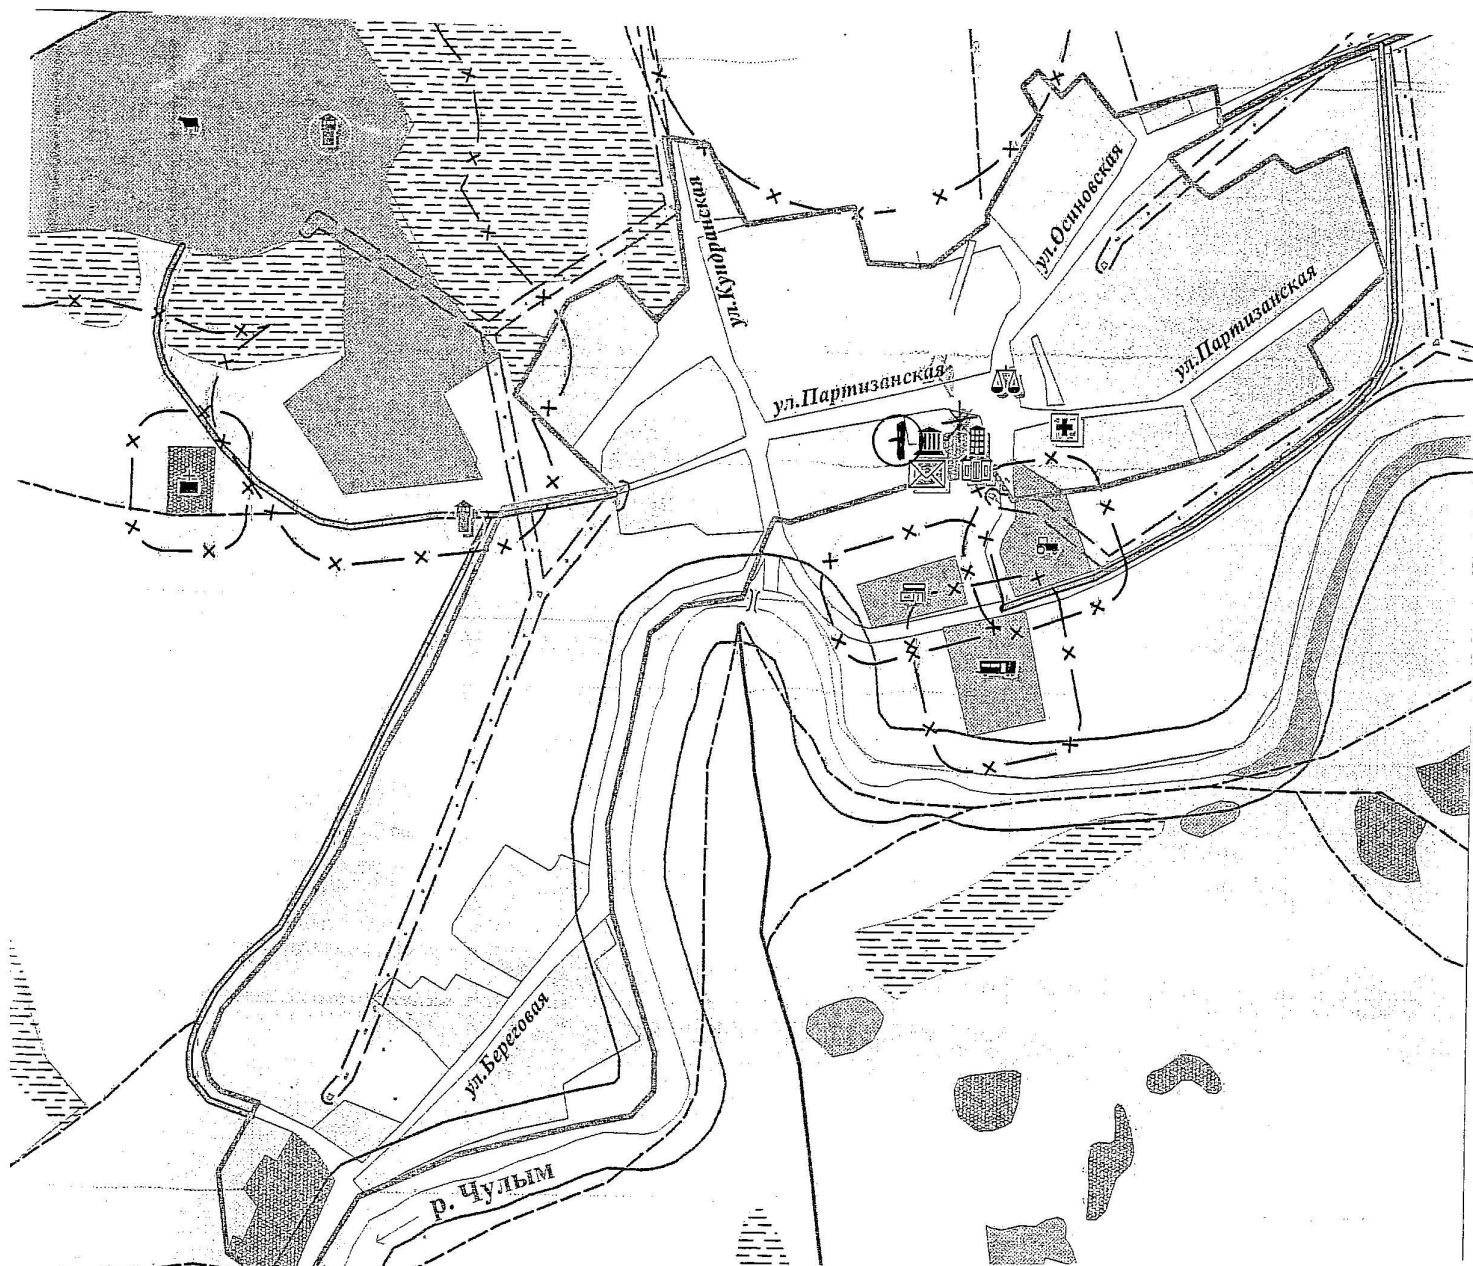

1-отделение почты

*- местоположение рекламных конструкций (проект.)