

№ п/п	Наименование муниципального образования	Местоположение рекламной конструкции	Тип Рекламной конструкции	Площадь рекламного поля (1 ед.)	Вид имущества где устанавливается рекламная конструкция	Собственник или владелец имущества
1	Ярковский сельсовет	Ярковский сельсовет, с. Ярки, от ул. Ливенская 29 на север на расстоянии 50 метров	Отдельно стоящая рекламная конструкция в виде щита с размером информационного поля 1,5м. х 1,0м. на 2-х стойках из труб диам.50мм, высотой 2,0м, без подсвета	1,5	-	Муниципальная собственность
2	Ярковский сельсовет	Ярковский сельсовет, с. Ярки, от ул. Ливенская 3 на восток на расстоянии 20 метров	Отдельно стоящая рекламная конструкция в виде щита с размером информационного поля 1,5м. х 1,0м. на 2-х стойках из труб диам.50мм, высотой 2,0м, без подсвета	1,5	-	Муниципальная собственность




В.М. Лаврищев

Глава администрации Ярковского сельсовета

Схема расположение рекламных конструкций в Ярковском сельсовете Доволенского района.

М. 1:10000

1. с. Ярки, ул. Ливенская, 50 м. на север от административного здания (ул. Ливенская, 29)
2. с. Ярки, ул. Ливенская, 20 м. на восток от магазина ПТПО (ул. Ливенская, 3)

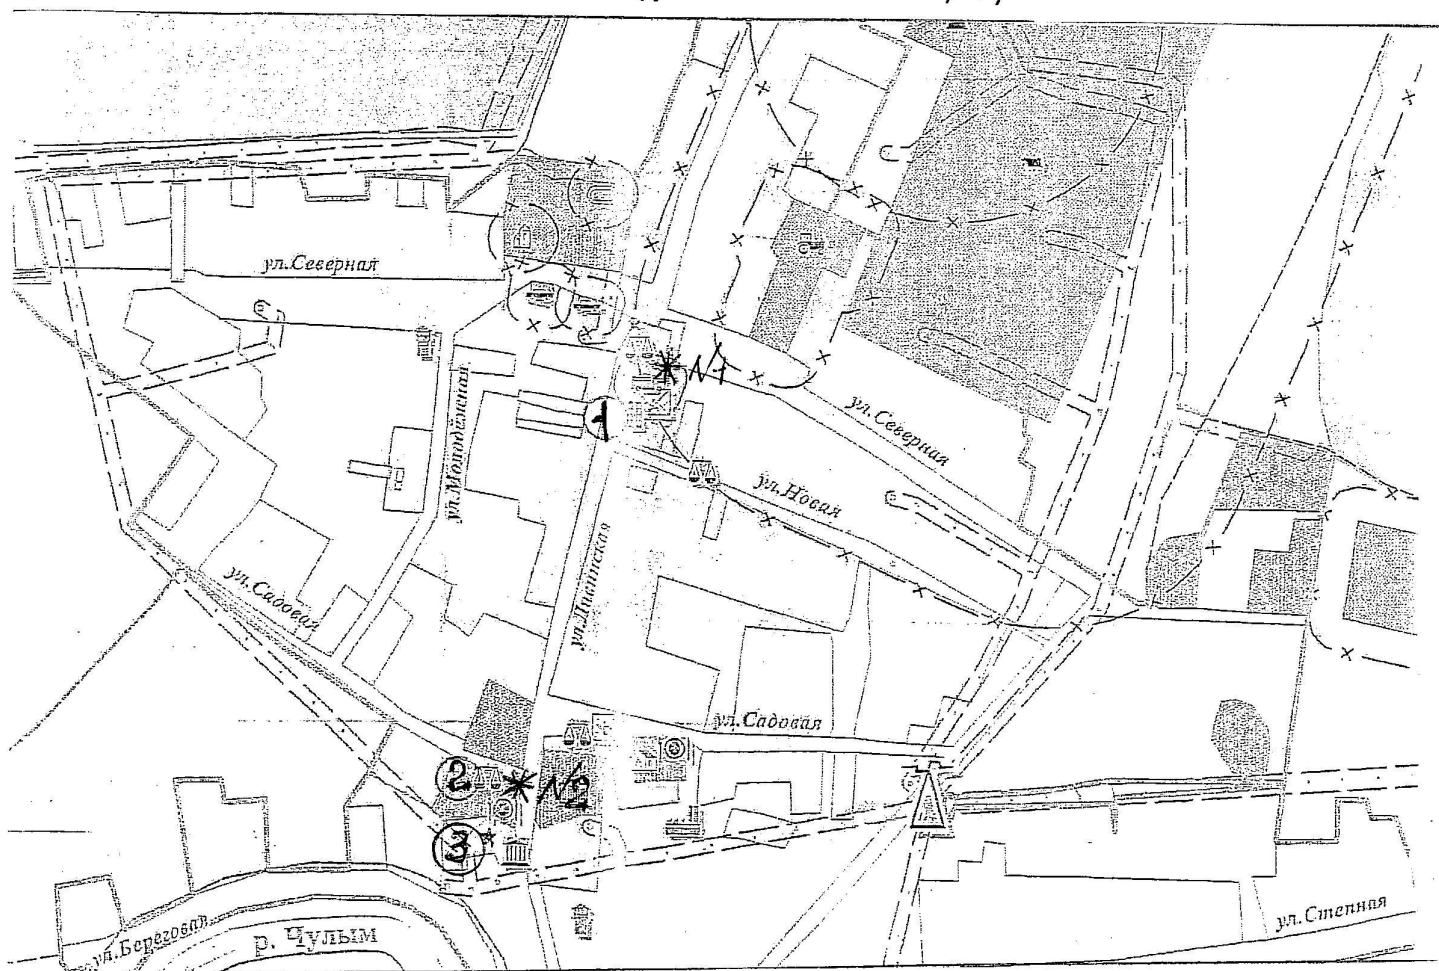

1-административное здание

2-магазин ПТПО

3- памятник партизанам

*- местоположение рекламных конструкций (проект)